
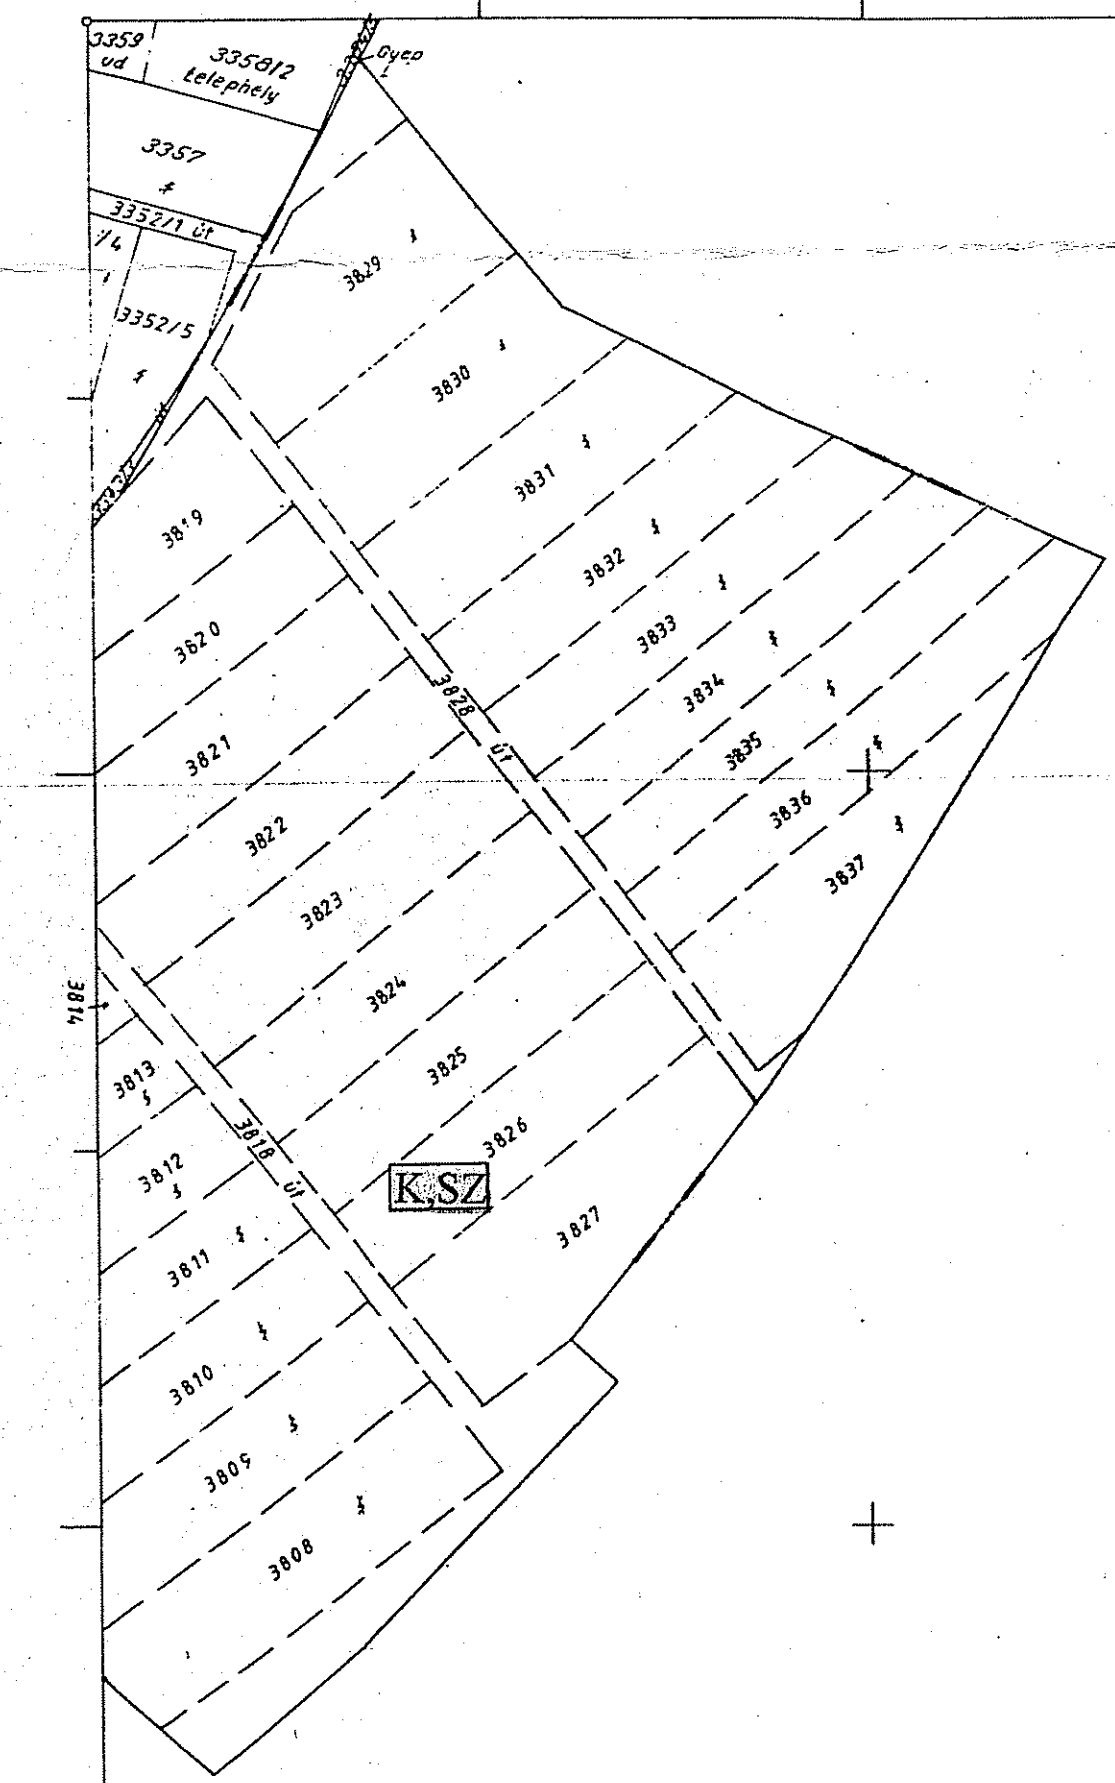


Balti alapszint
EOV rendszer


1:2000
89-112-11
(6.1)

BODROGKISFALUD

RENDEZÉSI TERV SZABÁLYOZÁSI TERV M = 1 : 2000

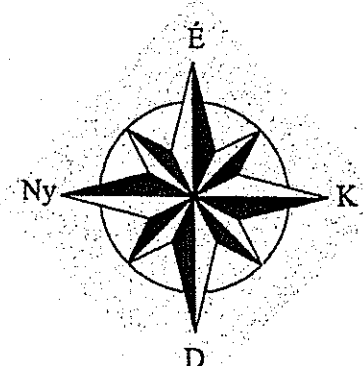

89-112-24
(3.4)

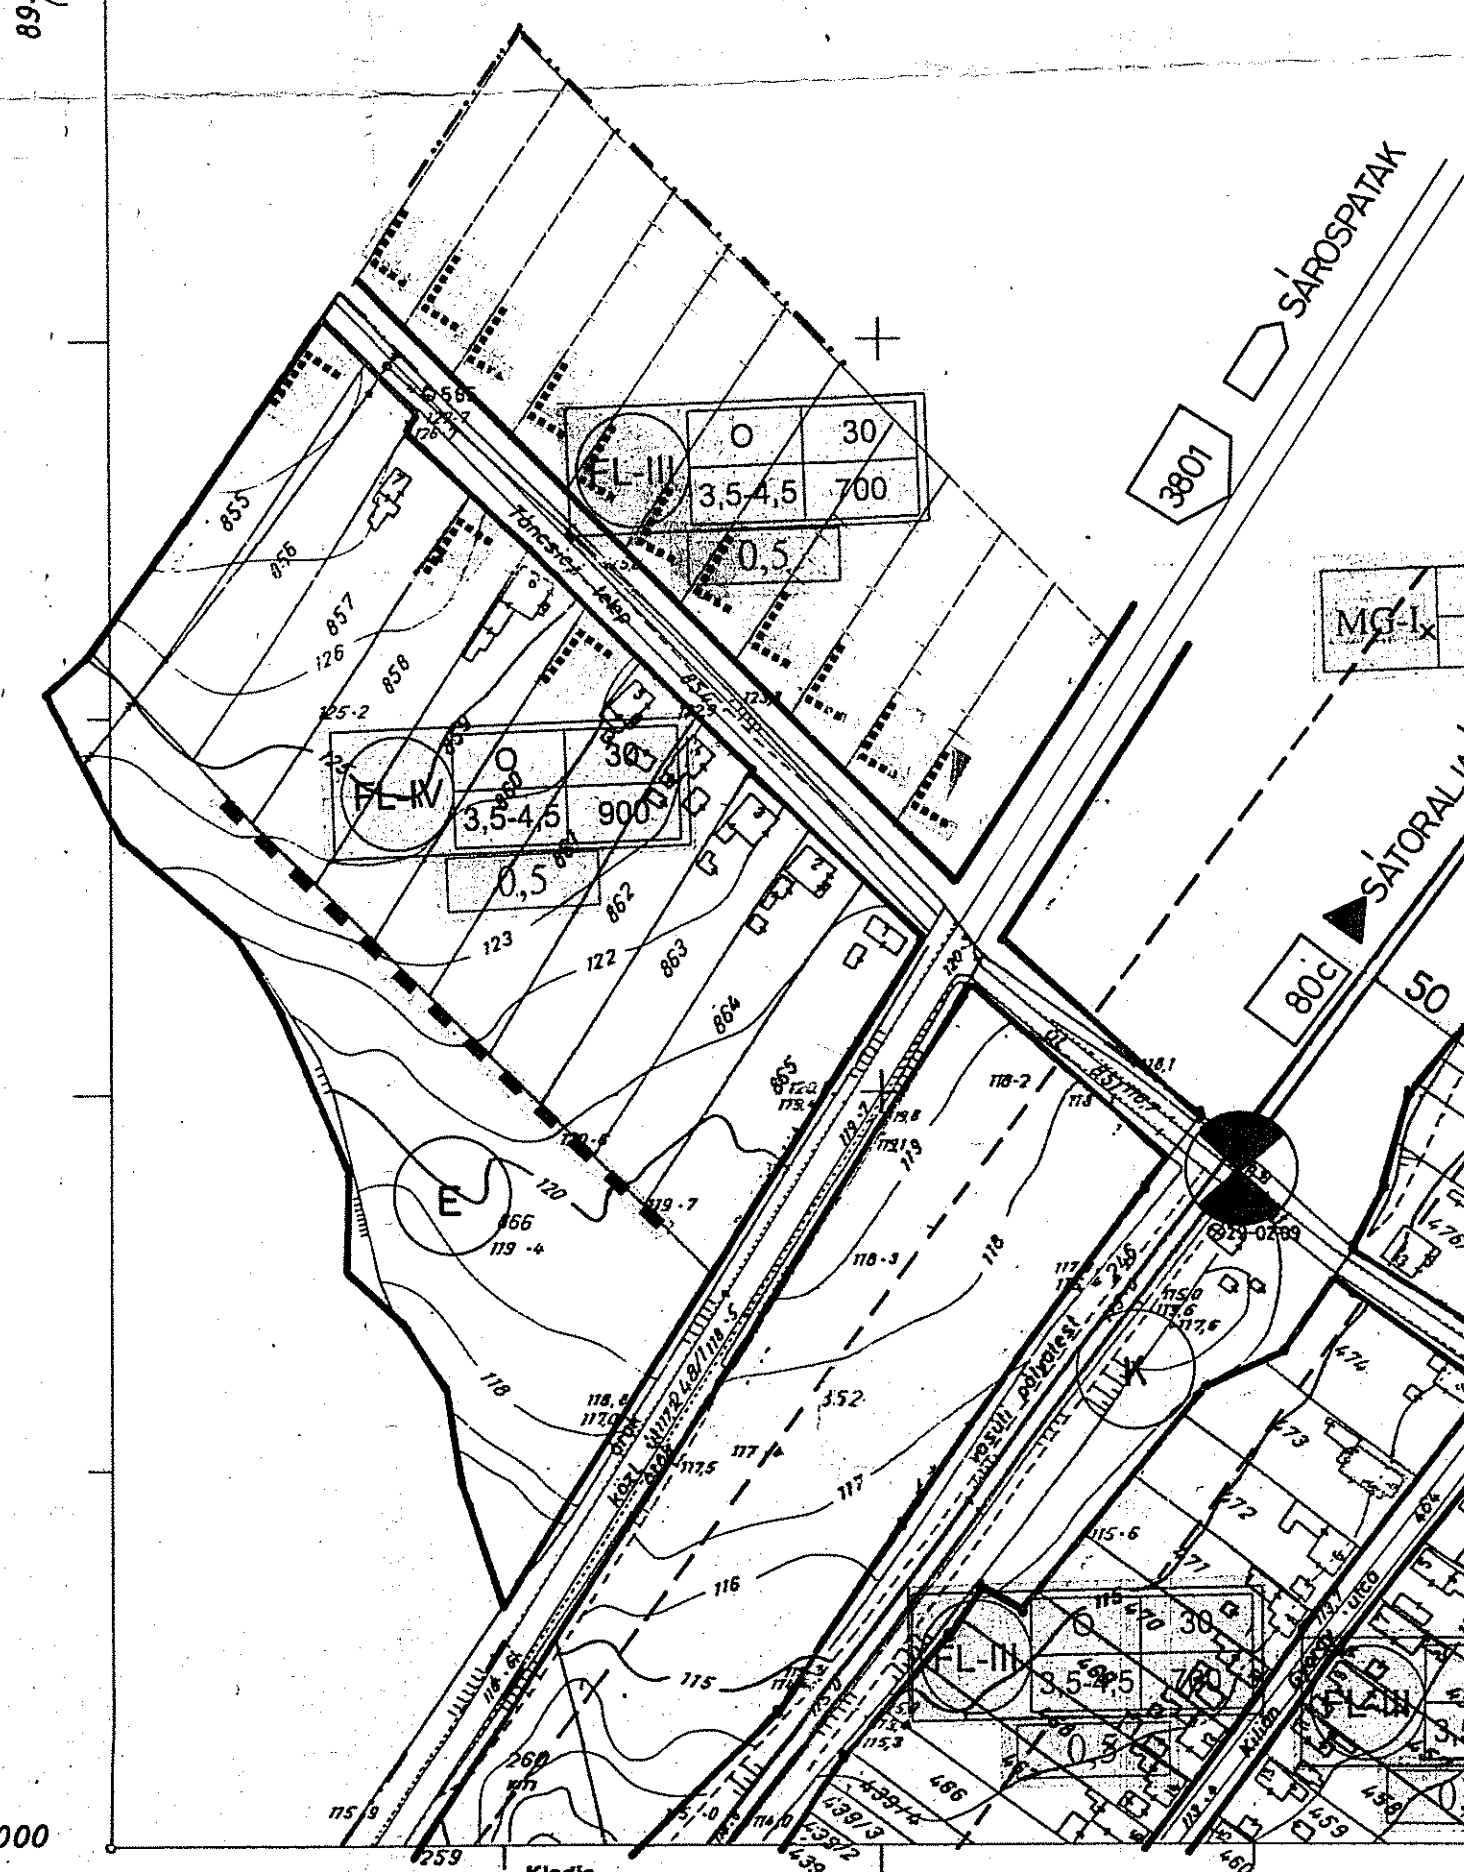

MG-I
0 0
0 0

FL-IV
3,5-4,5
900

C
SZ 20
4,5 1000
1,5


318 000

822 000

Kiadja az FM Földügyi és Térképészeti Főosztály
Felelős kiadó: Apagyi Géza
Sokszorosította a GEOSZ Földügyi Szolgáltató Kft. 1998-ban
FÖM-engedélyszám: 396/1998

89-112-31
(9.1)
A belterület magassági új felmérése a síkraízi felméréssel egyidejűleg fotogrammetriai eljárással történt a 47460/1983. OFTH számú F.7. Szabályzat előírásai szerint. Alapszintvonaltak 1 méterenként.

A belterület és a zártkert új felmérése fotogrammetriai eljárással történt a 64431/1975. IF.310/FTM számú Szabályzat előírásai szerint. A felmérést a Budapesti Geodézia és Térképészeti Vállalat végezte. A terepmunka befejezésének időpontja 1983. IX. Badragsegyi község kettéválasztását és a változások átvezetését a B-A-Z megyei Földhivatal végezte 1988. évben.

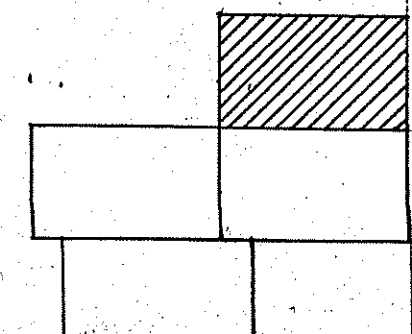

1/1

89-112-13
(6.3)