


### JELMAGYARAZAT

	TERVEZETT Beépítésre szánt, és beépítésre nem szánt terület határa betterületi határ
	Lakóterületek Lakóterület Üdülőterület
	Vegyes területek Településközpont vegyes terület Központi vegyes terület
	Gazdasági területek Ipari, üzleti terület Kereskedelmi, gazdasági terület
	Különleges területek Spórtpálya Temető Strand és szabadidő központ Kemping Pince terület Vízitábor
	Zöldterületek Közpark Erdő Javasolt fásítás

	Közlekedési területek Vasút megállóhely Szintbeni vasúti kereszteződés KM bekötő és összekötő út számozással Forgalmi csomópont Körforgalom, mini körforgalom Lakóút, vegyesforgalmú út Gyűjtőt Gyalogút Kerékpárút SZKI KKI Védelem M Műemléki védelemre javasolt épület Védendő térjellegű utca HV Helyi védelemre javasolt épület É-É Helyi védelemre javasolt terület határa T-T-T Védőtávolság Környezetvédelmi intézkedést igénylő terület Árvédelmi körtöltés Folyó Vízmosás Előntési terület határa TK-TK-TK Bodrogszagi Tájvédelmi Körzet határa
--	---

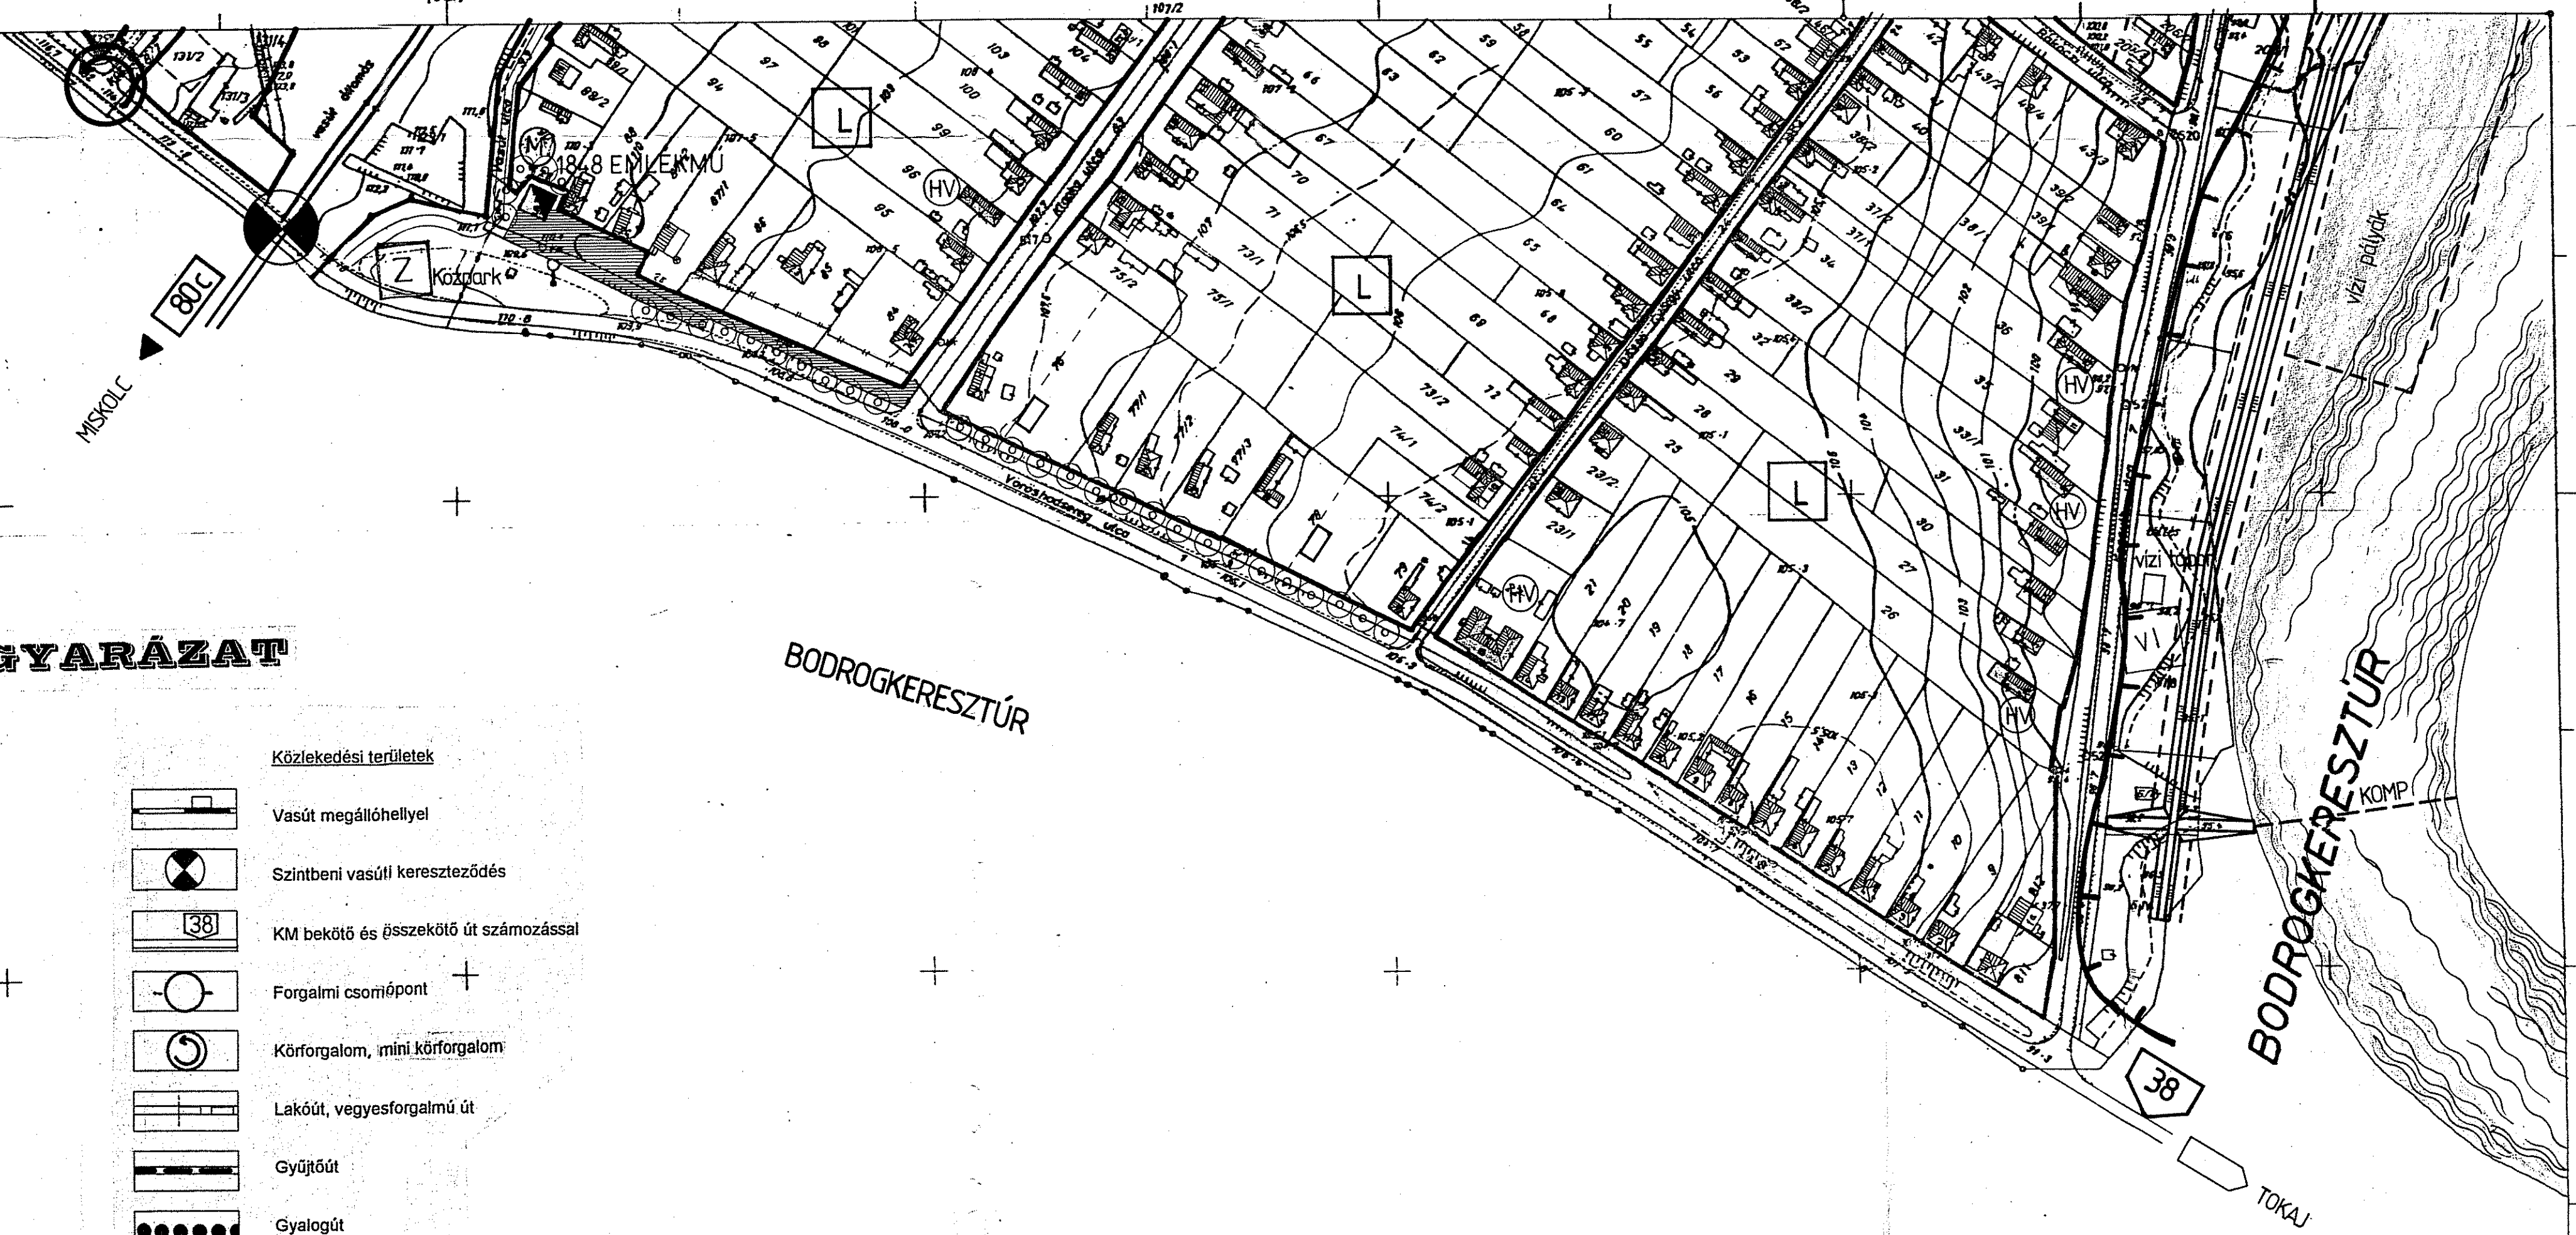

	TERVEZÉS HELYE: BODROGKISFALUD	SZ/12,34
	TERVEZÉS TÁRGYA: RENDEZÉSI TERVE BEÉPÍTÉSI VÁZLAT	RAJZ SZ. 2000. január. M=1:2000 LÉPTÉK
MISKOLC HADIROKANTAK U. 6. TELEFAX: 46/356-345	RAJZ MEGN.: TELEPÜLÉSTERVEZŐ: SOLTÉSZ JÁNOSNÉ ÉPÍTÉSTERVEZŐ: Nagy J. A. MEGYÉPÍTŐ:	ENERGIATERVEZŐ: TÖRZSSZÁM:
ÜGYV.: NAGY J. ANDRÁS (ÉPÍTÉSZ VEZETŐ TERVEZŐ)		